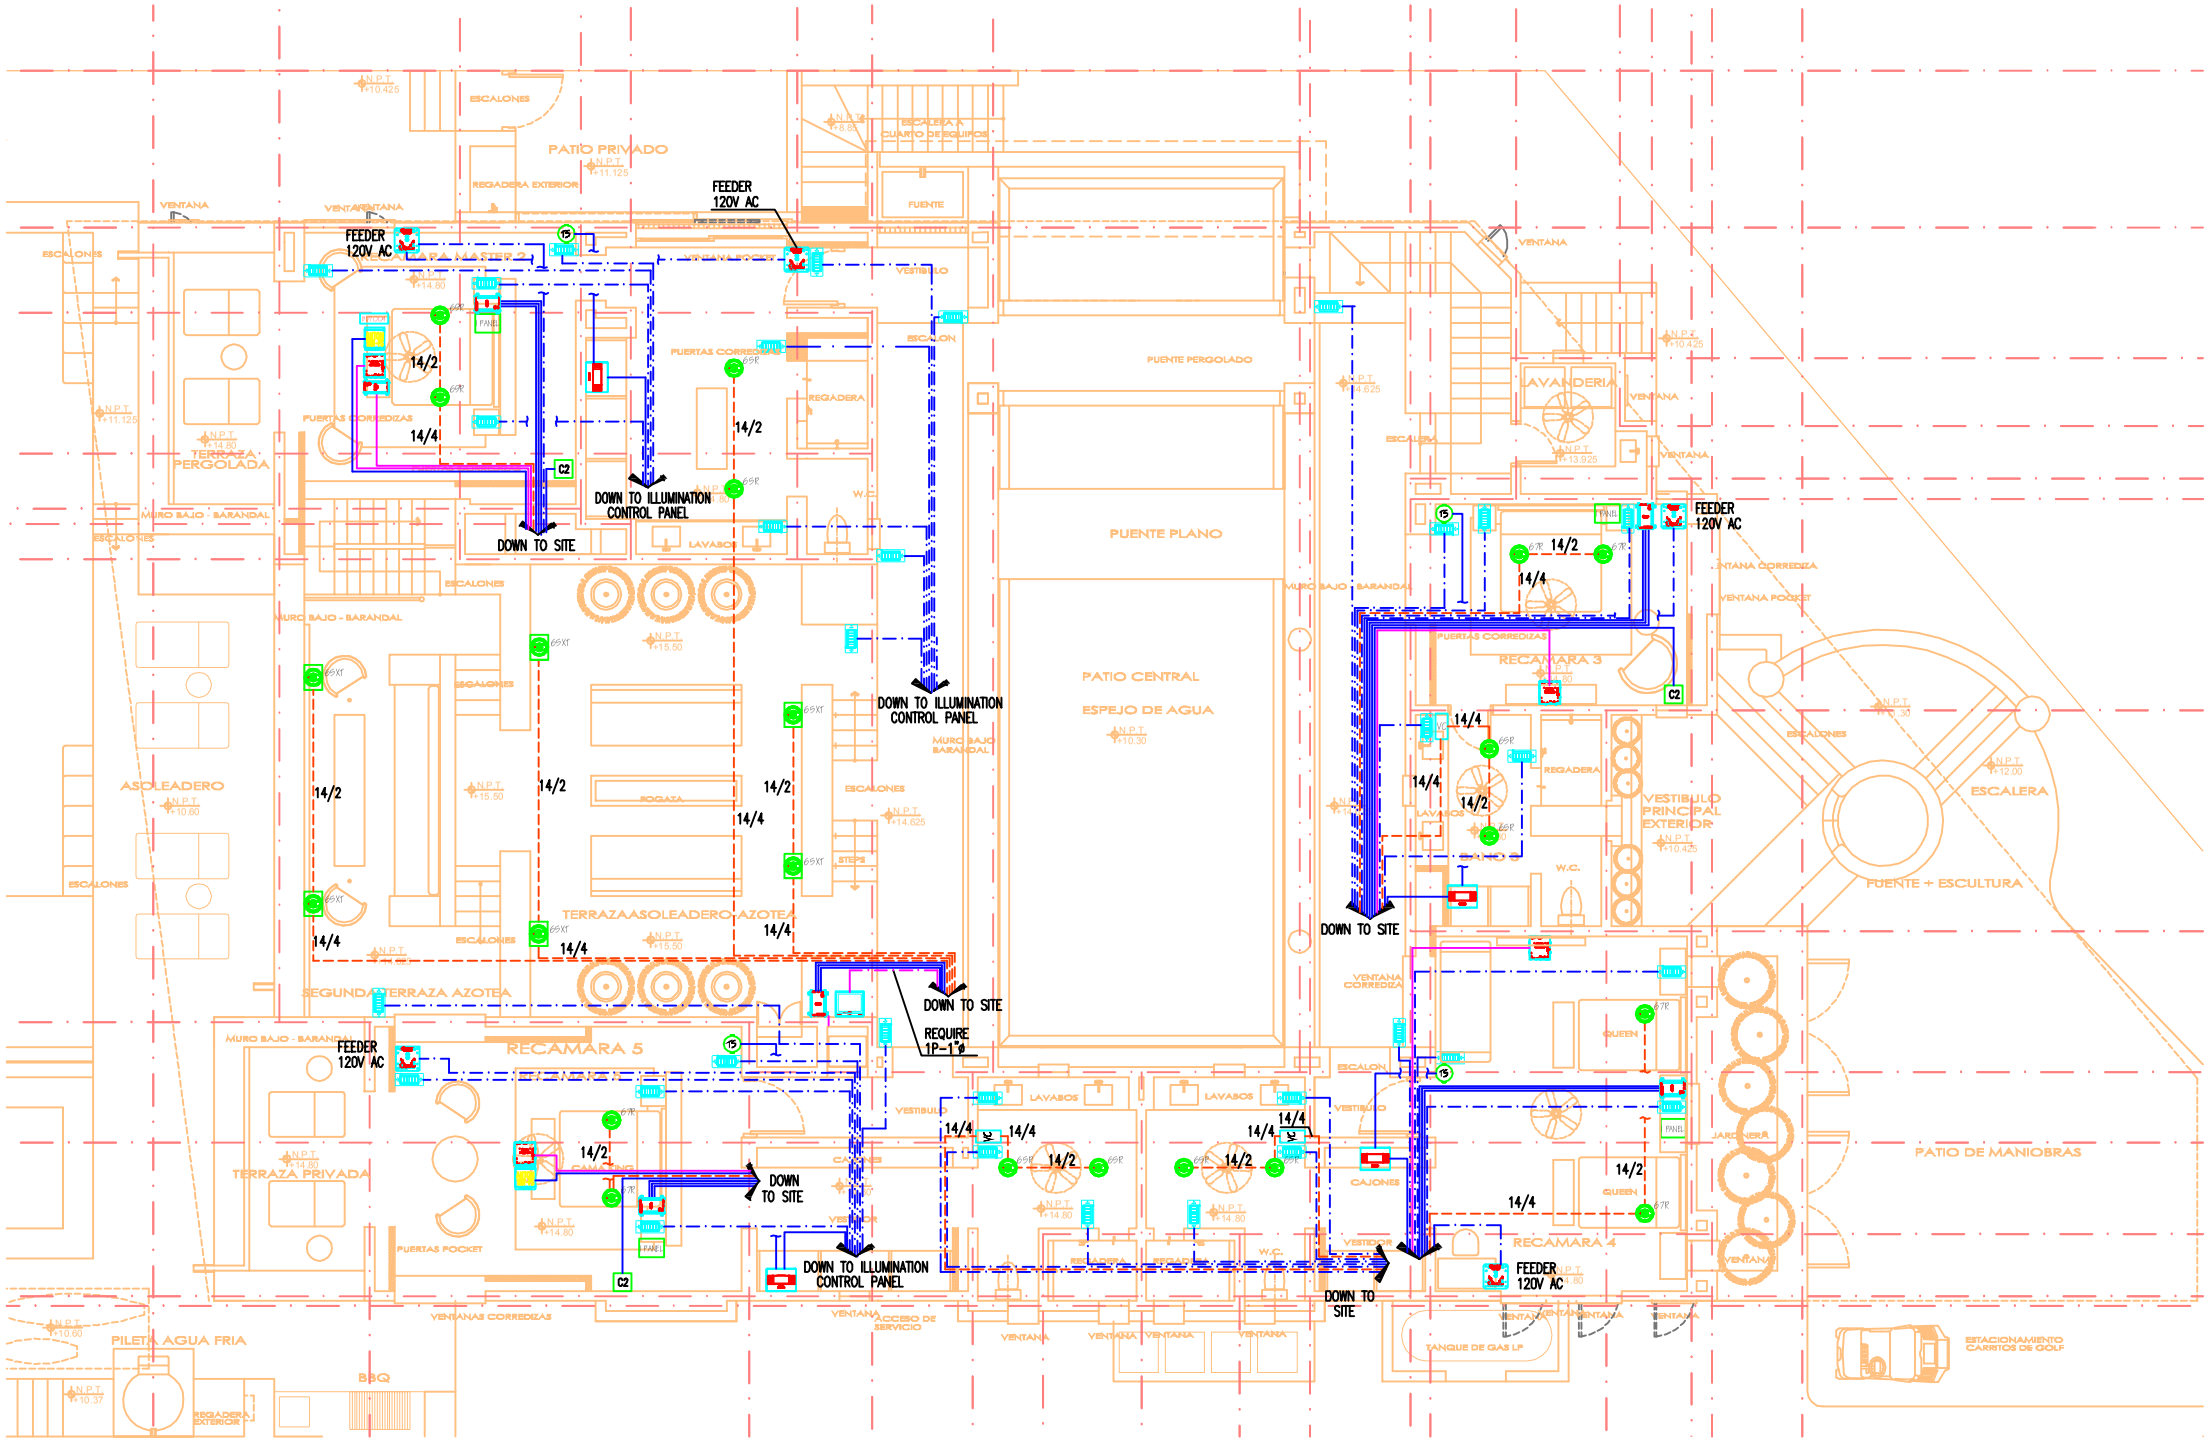
FEEDER 120V AC
DOWN TO ILLUMINATION CONTROL PANEL
DOWN TO SITE
REQUIRE 1P-1"ø
PATIO PRIVADO
TERRAZA PERGOLADA
PUENTE PERGOLADO
PUENTE PLANO
PATIO CENTRAL
ESPEJO DE AGUA
LAVANDERIA
RECAMARA 3
RECAMARA 4
RECAMARA 5
ASOLEADERO
TERRAZAASOLEADERO AZOTEA
SEGUNDA TERRAZA AZOTEA
TERRAZA PRIVADA
VESTIBULO PRINCIPAL EXTERIOR
ESCALERA
FUENTE + ESCULTURA
PATIO DE MANIOBRAS
PILETA AGUA FRIA
BBQ
TANQUE DE GAS LP
ESTACIONAMIENTO CARRITOS DE GOLF
ACCESO DE SERVICIO
14/2
14/4